
Signature Not Verified
Digitally signed by Theodoros Moumouris
Date: 2007.08.20 09:51:57 EEST
Reason: Signed PDF (embedded)
Location: Athens, Ethniko Typografio

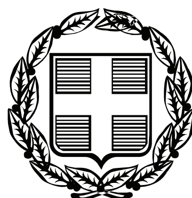

ΕΦΗΜΕΡΙΣ ΤΗΣ ΚΥΒΕΡΝΗΣΕΩΣ

ΤΗΣ ΕΛΛΗΝΙΚΗΣ ΔΗΜΟΚΡΑΤΙΑΣ

ΤΕΥΧΟΣ ΤΕΤΑΡΤΟ **Αρ. Φύλλου 374**

17 Αυγούστου 2007

ΠΕΡΙΕΧΟΜΕΝΑ

ΑΠΟΦΑΣΕΙΣ

ΑΠΟΦΑΣΕΙΣ

Αριθμ. 18034 (1)

Καθορισμός των οριογραμμών του αιγιαλού και της παραλίας, στη θέση Νοτικό ή Πόρο Βρουχά, του Δήμου Αγίου Νικολάου Ν. Λασιθίου.

Ο ΓΕΝΙΚΟΣ ΓΡΑΜΜΑΤΕΑΣ ΠΕΡΙΦΕΡΕΙΑΣ ΚΡΗΤΗΣ

Έχοντας υπόψη:

1. Τις διατάξεις των άρθρων 3, 4 και 5 του ν. 2971/2001 (ΦΕΚ 285/Α/19.12.2001), «περί αιγιαλού και παραλίας».

2. Τις διατάξεις του άρθρου 1 του ν.δ/τος 439/1970, «περί συμπληρώσεως των διατάξεων περί αιγιαλού».

3. Τις διατάξεις του άρθρου 5 του ν. 3200/1955 (ΦΕΚ 97/Α/1955), «περί διοικητικής αποκέντρωσης», όπως αυτές τροποποιήθηκαν, συμπληρώθηκαν και ισχύουν σήμερα.

4. Τις διατάξεις των παρ.2 και 6 του άρθρου 1 του ν. .2503/1997 - Διοίκηση, Οργάνωση, Στελέχωση της Περιφέρειας, ρύθμιση θεμάτων για την Τοπική Αυτοδιοίκηση και άλλες διατάξεις (ΦΕΚ 107τ.Α΄).

5. Την υπ' αριθμ. 1063649/790/Α0006/8.8.2004 (ΦΕΚ 985 τ.Β΄/16.7.2003) απόφαση του Υπουργού Οικονομίας και Οικονομικών περί «καταγραφής διοικητικής κωδικοποίησης» των αρμοδιοτήτων στους Γενικούς Γραμματείς Περιφερειών κατά τις διατάξεις του άρθρου 46 παρ. 21 του ν. 3220/2004.

6. Την υπ' αριθμ. 37930/Δ10Ε/1264/14.10.2005 (ΦΕΚ Β 1432/05) κοινή υπουργική απόφαση του Πρωθυπουργού και του Υπουργού Οικονομίας και Οικονομικών για τον καθορισμό αρμοδιοτήτων των Υφυπουργών Οικονομίας και Οικονομικών, όπως τροποποιήθηκε με την υπ' αριθμ. 5733/ΔΙΟΕ179/9.2.2006 (ΦΕΚ 204/13.2.2006, τ.Β΄) όμοια.

7. Την από 10.11.2006 αίτηση της εταιρείας ΙΕΡΑΠΕΤΡΑ ΜΠΗΤΣ Α.Ε., με την οποία ζητείται ο καθορισμός των οριογραμμών του αιγιαλού και της παραλίας στην εν λόγω περιοχή.

8. Την από 2.3.2007, έκθεση της επιτροπής για τον καθορισμό των οριογραμμών του αιγιαλού και της παραλίας, στη θέση Νοτικό ή Πόρο Βρουχά, του Δήμου Αγίου Νικολάου Ν. Λασιθίου, καθώς και το τοπογραφικό - υψομετρικό και κτηματογραφικό διάγραμμα που συνέταξε στις 6.11.2005, ο Διονύσιος Λάμπρου, Διπλωματούχος Αγρονόμος Τοπογράφος Μηχανικός, σε μία (1) πινακίδα και σε κλίμακα 1:500, το οποίο ελέγχθηκε για την ακρίβεια της αποτύπωσης στις 2.3.2007 απ' τον Τοπογράφο Μηχανικό Τ.Ε. Στάμο Κωνσταντίνο, υπάλληλο της Κτηματικής Υπηρεσίας Λασιθίου και θεωρήθηκε την ίδια ημερομηνία από τη Χριστοφίδη Μαρία, αναπληρώτρια Προϊσταμένη της Κτηματικής Υπηρεσίας Λασιθίου.

9. Το υπ' αριθμ. Φ544.5/541/07/Σχ. 8782 /12.6.2007 έγγραφο του Γεν. Επιτελείου Ναυτικού με το οποίο συμφωνεί με τις οριογραμμές του αιγιαλού και της παραλίας, όπως τις έχει προτείνει η αρμόδια επιτροπή, αποφασίζουμε:

Επικυρώνουμε την από 2.3.2007 έκθεση της κατά το άρθρο 3 του ν. 2971/2001 αρμόδιας επιτροπής περί χάραξης των οριογραμμών του αιγιαλού και της παραλίας, στη θέση Νοτικό ή Πόρο Βρουχά, του Δήμου Αγίου Νικολάου Νομού Λασιθίου καθώς επίσης και το τοπογραφικό - υψομετρικό και κτηματογραφικό διάγραμμα, που συνέταξε στις 6.11.2005, ο Διονύσιος Λάμπρου, Διπλωματούχος Αγρονόμος Τοπογράφος Μηχανικός, σε μία (1) πινακίδα και σε κλίμακα 1: 500, το οποίο ελέγχθηκε για την ακρίβεια της αποτύπωσης στις 2.3.2007 απ' τον Τοπογράφο Μηχανικό Τ.Ε. Στάμο Κωνσταντίνο, υπάλληλο της Κτηματικής Υπηρεσίας Λασιθίου και θεωρήθηκε την ίδια ημερομηνία απ' την Χριστοφίδη Μαρία, αναπληρώτρια Προϊσταμένη της Κτηματικής Υπηρεσίας Λασιθίου.

Στο τοπογραφικό αυτό διάγραμμα καθορίστηκαν:

Η οριογραμμή του αιγιαλού με κόκκινη συνεχή πολυγωνική γραμμή, με στοιχεία:

Α, Β, Γ, Δ, Ε, Ζ, Η, Θ, Ι, Κ, Λ, Μ, Ν, Ξ ,Ο, Π,

Η οριογραμμή της παραλίας με κίτρινη συνεχή πολυγωνική γραμμή, με στοιχεία:

Α΄, Β΄, Γ, Δ΄, Ε΄, Ζ΄, Η΄, Θ΄, Ι΄, Κ΄, Λ΄, Μ΄, Ν΄, Ξ΄, Ο΄, Π΄,

και σε απόσταση δέκα (10.00) μ. από τη γραμμή του αιγιαλού, για την εξυπηρέτηση των σκοπών της παραγράφου 2, του άρθρου 1, του ν. 2971/2001.

- Δεν υπάρχουν κτίσματα ή κατασκευές στη ζώνη της παραλίας.

- Η Επιτροπή αποφαίνεται πως δεν υφίσταται παλαιός αιγιαλός στην περιοχή.

- Οι κορυφές των οριογραμμών του αιγιαλού και της παραλίας είναι εξαρτημένες από το Κρατικό Δίκτυο, στο Γεωδαιτικό Σύστημα Συντεταγμένων της προβολής ΕΓΣΑ '87, του Datum GRS 80.

Οι συντεταγμένες αυτές, σημειώνονται σε πίνακα στο τοπογραφικό διάγραμμα.

Η απόφαση αυτή μαζί με την έκθεση της επιτροπής και το τοπογραφικό διάγραμμα να δημοσιευθούν στην Εφημερίδα της Κυβερνήσεως.

Ηράκλειο, 25 Ιουλίου 2007

Ο Γενικός Γραμματέας Περιφέρειας
ΣΕΡΑΦΕΙΜ ΤΣΟΚΑΣ

ΕΚΘΕΣΗ ΕΠΙΤΡΟΠΗΣ

Για τον καθορισμό των οριογραμμών του αιγιαλού και της παραλίας, στη θέση Νοτικό ή Πόρο Βρουχά του Δήμου Αγίου Νικολάου του Ν. Λασιθίου.

Σήμερα στις 2.3.2007, οι κάτωθι:

Χριστοφίδη Μαρία, αναπληρώτρια Προϊσταμένη της Κτηματικής Υπηρεσίας Λασιθίου, ως Πρόεδρος της επιτροπής και οι:

1. Παυλίδης Ευάγγελος. Διευθυντής της Δ/νσης Πολεοδομίας και Περιβάλλοντος της Νομαρχιακής Αυτοδιοίκησης Λασιθίου,

2. Στάμος Κωνσταντίνος. Τοπογράφος Μηχανικός Τ.Ε., υπάλληλος της Κτηματικής Υπηρεσίας Λασιθίου,

3. Παπουτσάκης Ζαχαρίας, Αντιπλοίαρχος Λ.Σ., Λιμενάρχης του Λ/Χ Αγίου Νικολάου,

4. Μαυράκης Εμμανουήλ, Διευθυντής της ΔΙ.ΠΕ.ΧΩ. της Γενικής Γραμματείας της Περιφέρειας Κρήτης, ο οποίος δεν προσήλθε αν και προσκλήθηκε, ως μέλη, αποτελούντες την επιτροπή καθορισμού οριογραμμών αιγιαλού, παραλίας και παλαιού αιγιαλού, όπως προβλέπεται από το άρθρο 3 του ν. 2971/2001, που συγκροτήθηκε με την υπ' αριθμ. 4665/28.2.2005 απόφαση του Γενικού Γραμματέα της Περιφέρειας Κρήτης, μεταβήκαμε επιτόπου, στη θέση Νοτικό ή Πόρο Βρουχά, του Δήμου Αγίου Νικολάου και αφού λάβαμε υπόψη:

1. Τις σχετικές διατάξεις του ν. 2971/2001 (ΦΕΚ 285/Α/19.12.2001), «περί αιγιαλού, παραλίας και άλλες διατάξεις».

2. Το υπ' αριθμ. 1008244/857/Β0010/11.3.2002 έγγραφο του Υπουργείου Οικονομίας και Οικονομικών, με το οποίο παρέχονται διευκρινίσεις για το ν. 2971/2001.

3. Την από 10.11.2006 αίτηση της εταιρείας ΙΕΡΑΠΕΤΡΑ ΜΠΗΤΣ Α.Ε., με την οποία ζητείται ο καθορισμός των οριογραμμών του αιγιαλού και της παραλίας στην εν λόγω περιοχή.

4. Την υπ' αριθμ. 1528/22.4.1975 απόφαση του Νομάρχη Λασιθίου (ΦΕΚ 31/Δ/18.2.1975), με οποία καθορίσθηκαν οι οριογραμμές του αιγιαλού και της παραλίας δυτικά της υπό καθορισμόν περιοχής.

5. Το τοπογραφικό - υψομετρικό διάγραμμα που συνέταξε στις 6 Νοεμβρίου 2005, ο Διονύσιος Λάμπρου, Διπλωματούχος Αγρονόμος Τοπογράφος Μηχανικός, σε μία (1) πινακίδα και σε κλίμακα 1:500, το οποίο ελέγχθηκε για την ακρίβεια της αποτύπωσης στις 2.3.2007 απ' τον Τοπογράφο Μηχανικό Τ.Ε. Στάμο Κωνσταντίνο, υπάλληλο της Κτηματικής Υπηρεσίας Λασιθίου και θεο)ρήθηκε την ίδια ημερομηνία απ' τη Χριστοφίδη Μαρία, αναπληρώτρια Προϊσταμένη της Κτηματικής Υπηρεσίας Λασιθίου.

6. Τα στοιχεία που προέκυψαν από τη σημερινή επιτόπια μετάβαση, σχετικά με τη μορφολογία της περιοχής, όπως προβλέπεται από το άρθρο 9 του ν. 2971/2001 και ειδικότερα:

α) Τη γεωμορφολογία του εδάφους για την οποία αναλυτικά αναφέρεται ότι:

1. Η μορφολογία της ακτής συνίσταται από:

Βραχώδη πρανή με απότομες κλίσεις και μεγάλες υψομετρικές διαφορές, με ύψη στέψης που κυμαίνονται από +7,00 έως +14,00 μέτρα.

2. Της ακτής συνέχονται εκτάσεις:

Λοφώδεις, με έδαφος γαιώδες.

Η περιοχή είναι εκτός σχεδίου και εκτός ορίων οικισμού και είναι αδόμητη.

Τμήμα της, νότια του χωματόδρομου έχει χρήση γεωργική, ενώ τμήμα της, βόρεια του χωματόδρομου είναι χέρσο.

3. α) Το φυσικό όριο βλάστησης συνίσταται από:

Χαμηλή ποώδη φυσική βλάστηση (αγριόχορτα), θαμνώδη φυσική βλάστηση (πουρνάρια, σχίνα) και δενδρώδη βλάστηση (ελιές κ.λ.π.).

β) Το γεγονός ότι στην περιοχή δεν εντοπίστηκαν παράκτιοι φυσικοί πόροι.

γ) Τα πορίσματα από την εκτίμηση των μετεωρολογικών στοιχείων της περιοχής, ήτοι το γεγονός ότι η περιοχή, λόγω του νότιου προσανατολισμού της και του ότι είναι προστατευμένη απ' τη νήσο Καλυδών (Σπιναλόγκα) και την ομώνυμη χερσόνησο, δεν προσβάλλεται από ιδιαίτερα ισχυρούς ανέμους.

δ) Τη μορφολογία του πυθμένα ο οποίος συνίσταται από:

Βραχώδη σύσταση με μικρά βάθη και ήπιες κλίσεις βυθού κοντά στην ακτή, καθώς και το ότι στην περιοχή, η οποία έχει μικρά βάθη και μικρές κλίσεις βυθού και η θραύση του κύματος και η εκτόνωση της ενέργειας γίνεται σε μεγάλη απόσταση από την ακτογραμμή, ή επίδραση του κύματος στην ακτή είναι μικρή.

ε) Τον τομέα ανάπτυξης κυματισμού σε σχέση με το μέτωπο της ακτής και πιο συγκεκριμένα, επειδή πρόκειται για ακτή με μικρό ανάπτυγμα πελάγους, η οποία είναι προστατευμένη απ' τη νήσο Καλυδών (Σπιναλόγκα) και την ομώνυμη χερσόνησο, δημιουργείται μικρότερης έντασης κυματικό πεδίο,

στ) Το ότι στην περιοχή δεν υπάρχουν τεχνικά έργα.

ζ) Την μη ύπαρξη εγκεκριμένων χωροταξικών κατευθύνσεων και χρήσεων γης που επηρεάζουν την παράκτια ζώνη.

η) Στην περιοχή άμεσης γειτνίασης με την παράκτια ζώνη δεν υπάρχουν καταγεγραμμένα δημόσια κτήματα.

θ) Στην περιοχή βρίσκεται σε εξέλιξη η σύνταξη κτηματολογίου.

ι) Την μη ύπαρξη ευπαθών οικοσυστημάτων και προστατευόμενων περιοχών.

7. Το γεγονός ότι οι οριογραμμές του αιγιαλού και της παραλίας καθορίζονται για πρώτη φορά στην περιοχή.

Στο ανωτέρω τοπογραφικό διάγραμμα, το οποίο συνοδεύει την παρούσα έκθεση της επιτροπής, καθορίζουμε:

1. Την οριογραμμή του αιγιαλού με κόκκινη συνεχή πολυγωνική γραμμή, με στοιχεία Α, Β, Γ, Δ, Ε, Ζ, Η, Θ, Ι, Κ, Λ, Μ, Ν, Ξ, Ο, Π.

2. Την οριογραμμή της παραλίας με κίτρινη συνεχή πολυγωνική γραμμή, με στοιχεία Α΄, Β΄, Γ, Δ΄, Ε΄, Ζ΄, Η΄, Θ΄, Ι΄, Κ΄, Λ΄, Μ΄, Ν΄, Ξ΄, Ο΄, Π΄, και σε απόσταση δέκα (10.00) μέτρων απ' την γραμμή του αιγιαλού, για την εξυπηρέτηση των σκοπών της παραγράφου 2, του άρθρου 1, του ν. 2971/2001.

- Δεν υπάρχουν κτίσματα και κατασκευές στη ζώνη της παραλίας.

- Η Επιτροπή αποφαίνεται πως δεν υφίσταται παλαιός αιγιαλός στην περιοχή.


- Οι κορυφές των οριογραμμών του αιγιαλού και της παραλίας είναι εξαρτημένες από το Κρατικό Δίκτυο, στο Γεωδαιτικό Σύστημα Συντεταγμένων της προβολής ΕΓΣΑ '87, του Datum GRS 80.


Οι συντεταγμένες αυτές, σημεκύνονται σε πίνακα στο τοπογραφικό διάγραμμα.

Η Επιτροπή


Η Πρόεδρος
ΜΑΡΙΑ ΧΡΙΣΤΟΦΙΔΗ

Τα Μέλη
ΕΥΑΓΓΕΛΟΣ ΠΑΥΛΙΔΗΣ
ΣΤΑΜΟΣ ΚΩΝΣΤΑΝΤΙΝΟΣ
ΖΑΧΑΡΙΑΣ Ν. ΠΑΠΟΥΤΣΑΚΗΣ

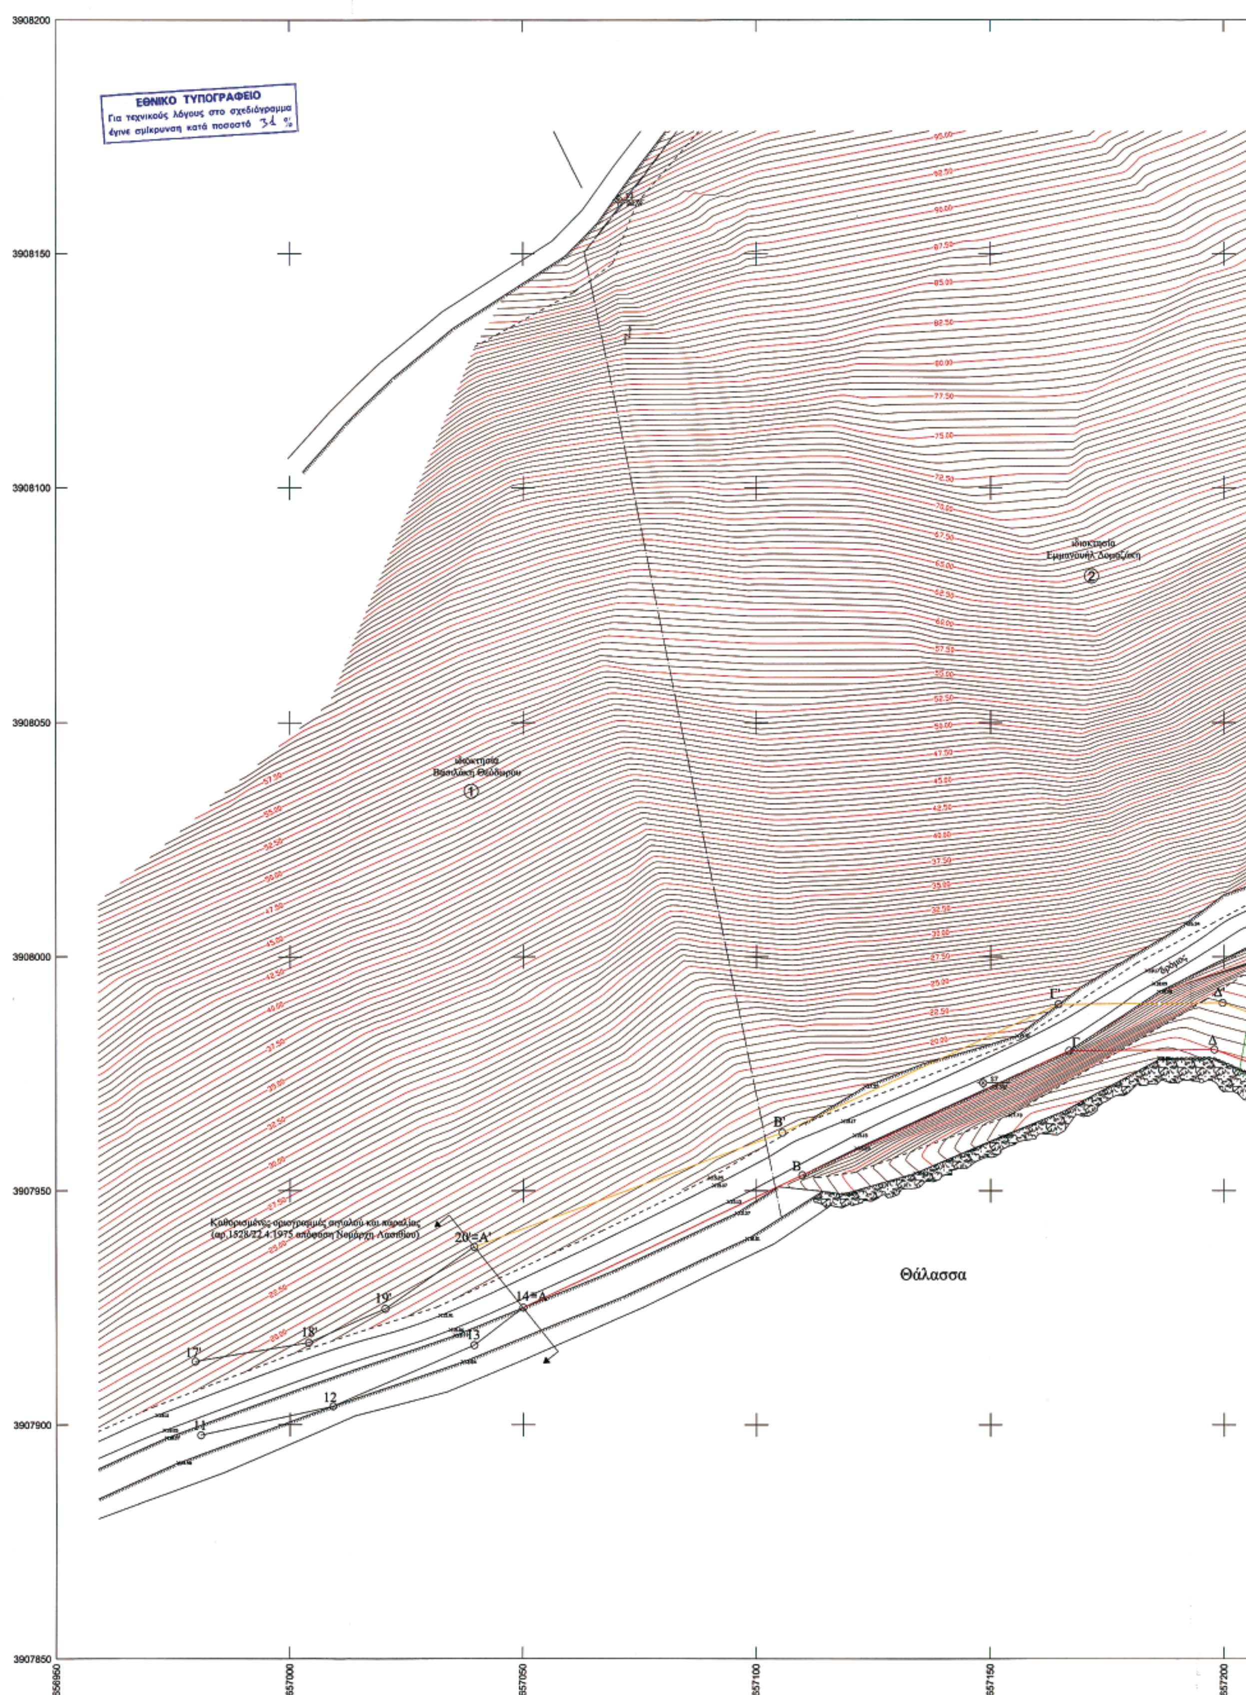
ΕΘΝΙΚΟ ΤΥΠΟΓΡΑΦΕΙΟ
Για τεχνικούς λόγους στο σχεδιάγραμμα
έγινε σμίκρυνση κατά ποσοστό 31 %
3908200
3908150
3908100
3908050
3908000
3907950
3907900
3907850
656950
657000
657050
657100
657150
657200
ιδιοκτησία
①
ιδιοκτησία
②
Καθορισμένες οριογραμμές αιγιαλού και παραλίας
(αρ.1528/22.4.1975 απόφαση Νομάρχη Λασιθίου)
20'=Α'
19'
18'
17'
14=Α
13
12
11
Β'
Β
Γ'
Γ
Δ'
Δ
Θάλασσα

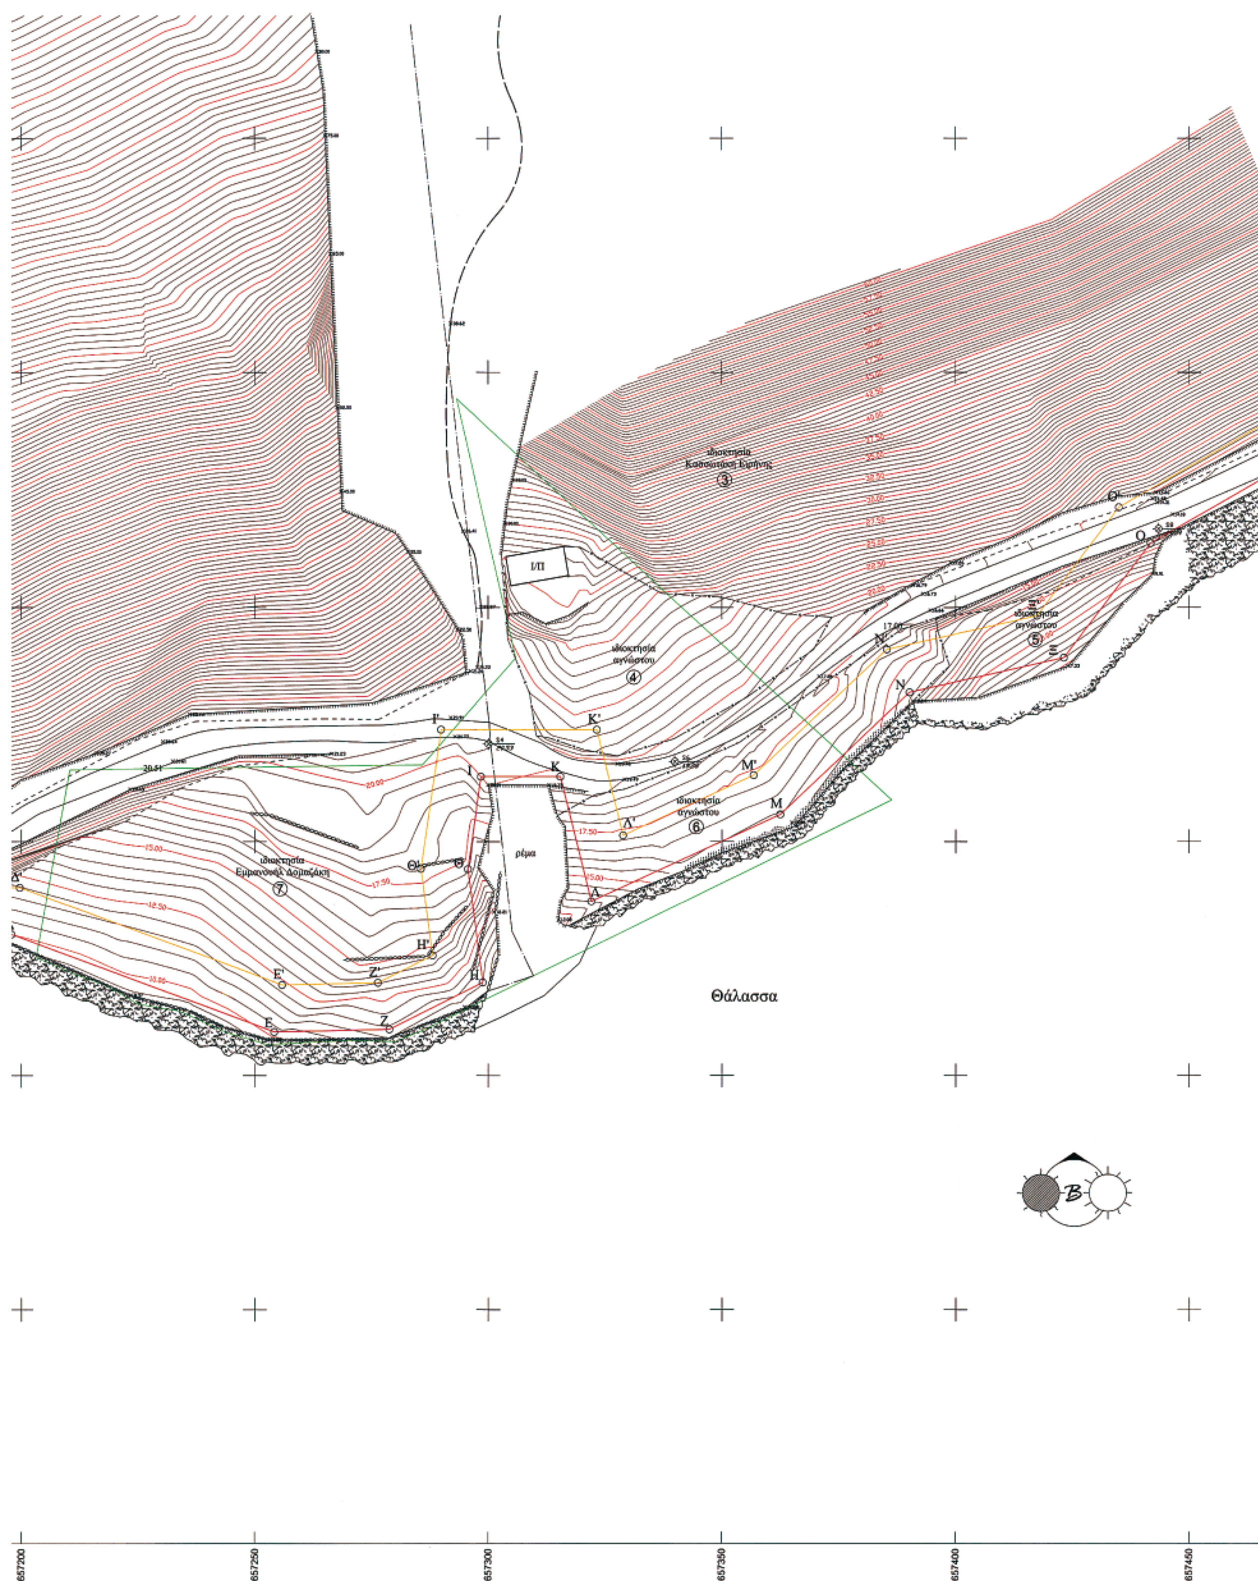

ιδιοκτησία
③
Ι/Π
ιδιοκτησία αγνώστου
④
ιδιοκτησία αγνώστου
⑤
ιδιοκτησία αγνώστου
⑥
ιδιοκτησία
⑦
ρέμα
Θάλασσα
Γ'
Κ'
Ι
Κ
Λ'
Λ
Μ'
Μ
Ν'
Ν
Ξ
Ο'
Ο
Θ'
Θ
Η'
Η
Ε'
Ε
Ζ'
Ζ
Δ'
Β
657200
657250
657300
657350
657400
657450

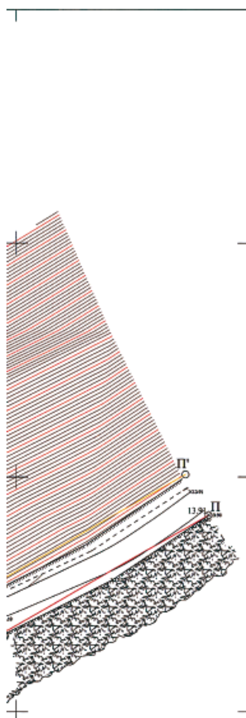

657450

657500

Πίνακας συντεταγμένων κορυφών					
Αιγιαλού			Παραλίας		
α/α	Χ	Υ	α/α	Χ	Υ
11	656981.00	3907897.75	17'	656979.75	3907913.50
12	657009.25	3907903.89	18'	657004.00	3907917.50
13	657039.50	3907917.00	19'	657020.50	3907924.75
Α	657049.97	3907925.00	Α'	657039.52	3907938.01
Β	657109.76	3907953.33	Β'	657105.50	3907962.38
Γ	657166.67	3907979.86	Γ'	657164.47	3907989.84
Δ	657197.92	3907980.11	Δ'	657199.67	3907990.12
Ε	657254.16	3907959.27	Ε'	657255.84	3907969.31
Ζ	657278.65	3907959.84	Ζ'	657276.20	3907969.79
Η	657298.81	3907969.83	Η'	657287.94	3907975.61
Θ	657295.54	3907994.10	Θ'	657285.44	3907994.16
Ι	657298.44	3908013.88	Ι'	657289.80	3908023.89
Κ	657315.44	3908013.86	Κ'	657323.28	3908023.85
Λ	657322.02	3907987.16	Λ'	657328.84	3908001.31
Μ	657362.44	3908005.78	Μ'	657356.77	3908014.18
Ν	657390.09	3908031.84	Ν'	657385.24	3908041.01
Ξ	657423.28	3908039.23	Ξ'	657417.51	3908048.19
Ο	657441.69	3908063.61	Ο'	657434.95	3908071.28
Π	657491.12	3908091.87	Π'	657486.16	3908100.55

Άγιος Νικόλαος 2/3/2007

Η Πρόεδρος

ΚΑΘΙΩΤΑΚΗ ΧΡΙΣΤΟΦΙΔΑΚ ΜΑΡΙΑ

Τα μέλη
1 ΕΥΑΓΓΕΛΟΣ ΠΑΥΛΙΔΗΣ ΠΟΛ. ΜΗΧΑΝΙΚΟΣ με ΑΒ
2 ΣΤΑΜΟΣ ΚΩΝΣΤΑΝΤΙΝΟΣ Τοπογράφος Μηχανικός Τ.Ε.
3 ΖΑΧΑΡΙΑΣ Ν. ΠΑΠΟΥΤΣΑΚΗΣ ΑΝΤΙΠΛΟΙΑΡΧΟΣ Λ.Σ.

Κτηματολογικός Πίνακας		
α/α	Ιδιοκτήτης	Εμβαδό
1	Θεόδωρος Βασιλάκης	> 4.000 τ.μ.
2	Εμμανουήλ Δομαζάκης	> 4.000 τ.μ.
3	Ειρήνη Κασσωτάκη	> 4.000 τ.μ.
4	Άγνωστος	1917.18 τ.μ.
5	Άγνωστος	846.87 τ.μ.
6	Άγνωστος	1762.67 τ.μ.
7	Εμμανουήλ Δομαζάκης	7009.42 τ.μ.

Ελέγχθηκε η αποτύπωση
Άγιος Νικόλαος
2/3/2007
Ο Μηχανικός
ΣΤΑΜΟΣ ΚΩΝΣΤΑΝΤΙΝΟΣ
Τοπογράφος Μηχανικός Τ.Ε.

Θεωρήθηκε
Άγιος Νικόλαος
2/3/2007
Ο προϊστάμενος
της Κτηματικής Υπηρεσίας
ΚΑΘΙΩΤΑΚΗ ΧΡΙΣΤΟΦΙΔΑΚ ΜΑΡΙΑ

Υπόμνημα

1. Τριγωνομετρική εξάρτηση: Κρατικό Γεωδαιτικό Δίκτυο (ΓΥΣ)
2. Προβολικό Σύστημα: ΕΓΣΑ '87
3. Κέντρο Φ.Χ. 1:100.000, "Σητεία - Ιεράπετρα": φ=35ο 15', λ=2ο 15'
4. Υψομετρική αφετηρία: Η μέση πλήμμη
5. Ισοδιάσταση: 0,5 μ.
6. Με μαυρη ... γραμμή η οριογραμμή του αιγιαλού και της παραλίας ..., όπως καθορίστηκαν με την υπ' αρ. 1528/22.4.1975 απόφαση του Νομάρχη Λασιθίου
7. Η εφαρμογή των οριογραμμών έγινε με τη μέθοδο της επίθεσης με βάση τα πρόσφορα κοινά σταθερά με το επίσημο διάγραμμα του αιγιαλού
8. Το παρόν τοπογραφικό διάγραμμα συνοδεύει την από 2/3/2007 Έκθεση της αρμόδιας Επιτροπής
9. Η οριογραμμή του αιγιαλού σημειώνεται με κόκκινο χρώμα και περιγράφεται με τα στοιχεία Α, Β, Γ, Δ ,..., Ο, Π.
10. Η οριογραμμή της παραλίας σημειώνεται με κίτρινο χρώμα και περιγράφεται με τα στοιχεία Α', Β', Γ', Δ' ,..., Ο', Π'.
Τίθεται παράλληλα της γραμμής του αιγιαλού σε απόσταση δέκα (10) μέτρων, για την εξυπηρέτηση των σκοπών της παρ. 2 του άρθρου 1 του Ν. 2971/2001.
11. Δεν υπάρχουν κτίσματα στη ζώνη της παραλίας.


Συμβολισμοί			
S1 146.66	Στάση	—·—	Όριο ιδιοκτησίας
1Π	Μονώροφο πλακόσκεπες		Όριο αρχαιολογικού χώρου
	Φυσικό Πρανές		Στύλος ΔΕΗ
- - - -	Πόδι πρανούς		Θάμνοι
—·—	Συρματόπλεγμα		Βράχια
oooooo	Ξερολιθιά		Οριογραμμή αιγιαλού
	Άξονας ρέματος		Οριογραμμή παραλίας

Ενδιαφερόμενος: ΙΕΡΑΠΕΤΡΑ ΜΠΗΤΣ Α.Ε.
ΞΕΝ. & ΤΟΥΡ. ΕΠΙΧΕΙΡΗΣΕΙΣ

Αρμόδια Υπηρεσία: Κτηματική Υπηρεσία Ν. Λασιθίου

Θέση: Πλάκα Ελούντας
Δ. Αγ. Νικολάου, Ν. Λασιθίου

Γραφείο Μελετών: αναπτυξιακή σύμβουλοι - μελετητές
Νεοφύτου Βάμβα 6, 106 74 Αθήνα
τηλ.: 210 3627688, fax.: 210 3627358
e-mail: anaptyxiaki@pdc.gr

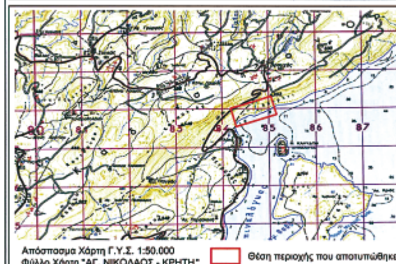

Απόσπασμα Χάρτη Γ.Υ.Σ. 1:50.000
Φύλλο Χάρτη "ΑΓ. ΝΙΚΟΛΑΟΣ - ΚΡΗΤΗ"
Θέση περιοχής που αποτυπώθηκε

Μελέτη	Κλίμακα
Τοπογραφικό Διάγραμμα για καθορισμό ορίων αιγιαλού & παραλίας	1:500

Μελετητής: Διονύσης Δ. Λάμπρου
Αγρονόμος & Τοπογράφος Μηχανικός Ε.Μ.Π.

Σφραγίδα - Υπογραφή: ΔΙΟΝΥΣΗΣ Δ. ΛΑΜΠΡΟΥ
ΔΙΠΛΩΜ. ΑΓΡ. - ΤΟΠΟΓΡΑΦΟΣ ΜΗΧΑΝΙΚΟΣ
ΕΘΝΙΚΟΥ ΜΕΤΣΟΒΙΟΥ ΠΟΛΥΤΕΧΝΕΙΟΥ
ΑΡ. Τ.Ε.Ε.: 106679
Ν. ΒΑΜΒΑ 6 - ΑΘΗΝΑ - ΤΗΛ.: 210 3627688

Ημερομηνία	Αρ. Πρ.	Πινακίδα
6.11.2005	29/2005	1 από 1

Αριθ. 1670 (2)

Κήρυξη αναδασωτέας δασικής έκτασης εμβαδού 1.861,54 τ.μ., στη θέση «ΣΟΥΡΔΕΛΕΣ», Περιφέρειας Δημοτικού Διαμερίσματος Πυργιώτικων του Δήμου Ναυπλίου, Ν. Αργολίδος.

Η ΓΕΝΙΚΗ ΓΡΑΜΜΑΤΕΑΣ
ΠΕΡΙΦΕΡΕΙΑΣ ΠΕΛΟΠΟΝΝΗΣΟΥ

Έχοντας υπόψη:

1. Τις διατάξεις:

α) Του άρθρου 117 παρ. 3 του Συντάγματος της Ελλάδος.

β) Του άρθρου 5 του ν. 3200/1955 «Περί διοικητικής αποκέντρωσης», όπως τροποποιήθηκαν και συμπληρώθηκαν με το ν.δ. 532/1970 και μεταγενέστερες διατάξεις.

γ) Του άρθρου 6 του ν. .2503/1997 «Διοίκηση, οργάνωση, στελέχωση της Περιφέρειας, κ.λ.π.».

δ) Του ν. 998/1979 «Περί προστασίας των δασών και των δασικών εν γένει εκτάσεων της χώρας» και ειδικότερα των άρθρων 38 παρ. 1 και 41 παρ. 1.

ε) Του ν. 1892/1990 «Για τον εκσυγχρονισμό και την ανάπτυξη και άλλες διατάξεις» (ΦΕΚ 101 Α΄), άρθρο 120 παρ. 1 και

στ) Του ν. 3208/2003 «Προστασία των δασικών οικοσυστημάτων κ.λ.π.», άρθρο 1 παρ. 15.

2.Τιςυπ'αριθμ.160417/1180/8.7.1980,182447/3042/24.9.1980, 168692/3318/5.10.1981, 85144/1468/9.9.1992 και 60284/365/26.1.1994 διαταγές του Υπουργείου Γεωργίας.

3. Την υπ' αριθμ. 3882/11.7.2007 πρόταση της Διεύθυνσης Δασών Αργολίδος, σχετικά με την κήρυξη ως αναδασωτέας της αναφερόμενης στο θέμα έκτασης, αποφασίζουμε:

Κηρύσσουμε ως αναδασωτέα, με σκοπό τη φυσική αποκατάσταση της δασικής βλάστησης που καταστράφηκε και υποβαθμίστηκε λόγω εκχέρσωσης, δημόσια δασική έκταση [των παρ. 2 και 3 (Ι, ΙΙ, ΙΙΙ)β του άρθρου 3 του ν. 998/1979 ως αντικαταστάθηκε από το άρθρο 1 του ν. 3208/2003] συνολικού εμβαδού χιλίων οκτακόσια εξήντα ενός τετραγωνικών μέτρων και πενήντα τεσσάρων εκατοστών (1.861,54 τ.μ.) που βρίσκεται στη θέση «ΣΟΥΡΔΕΛΕΣ», Περιφέρειας Δημοτικού Διαμερίσματος Πυργιώτικων του Δήμου Ναυπλίου, Ν. Αργολίδοι με στοιχεία περιμέτρου (1, 2, 3, 4, 5, 6, 7, 8, 9, 1) του συνημμένου από 10.7.2007 τοπογραφικού διαγράμματα (κλίμακας 1:500) μετά του αποσπάσματος χάρτη ΓΥΣ (κλίμακας 1:5000) που συνέταξε η Δασολόγος Μπόγρη Κων/να της Διεύθυνσης Δασών Αργολίδος, το οποίο αποτελεί αναπόσπαστο μέρος της παρούσης απόφασης και έχει όρια:

Βόρεια: Εν μέρει με δασική έκταση και εν μέρει με χέρσο αγρό.

Νότια: Με αγροτική έκταση.

Ανατολικά: Εν μέρει με δασική έκταση και εν μέρει με χορτολιβαδική έκταση.

Δυτικά: Με αγροτική έκταση.

Σκοπός της κήρυξης της ανωτέρω εκτάσεως ως αναδασωτέας είναι η διατήρηση του δασικού χαρακτήρα αυτής, ο αποκλεισμός διάθεσης της για άλλη χρήση και η αποκατάσταση της καταστραφείσης από την εκχέρσωση δασικής βλαστήσεως, αποτελούμενης κυρίως από θαμνώδους μορφή ξυλώδης δασική βλάστηση κυρίως με είδη αγριελιάς, σχίνου, πρίνου και φρυγανώδους μορφής βλάστηση των ειδών αφάνας και θυμάρι.

Η απόφαση αυτή να δημοσιευθεί στην Εφημερίδα της Κυβερνήσεως.


Τρίπολη, 30 Ιουλίου 2007

Η Γενική Γραμματέας Περιφέρειας
ΑΓΓΕΛΑ ΑΒΟΥΡΗ


ΤΟΠΟΓΡΑΦΙΚΟ ΔΙΑΓΡΑΜΜΑ

ΚΗΡΥΞΗΣ ΑΝΑΔΑΣΩΤΕΑΣ ΕΚΤΑΣΗΣ ΕΜΒΑΔΟΥ 1.861,54 τ.μ. ΣΤΗ ΘΕΣΗ "ΣΟΥΡΔΕΛΕΣ", Δ.Δ ΠΥΡΓΙΩΤΙΚΩΝ, ΔΗΜΟΥ ΝΑΥΠΛΙΟΥ

ΣΥΝΟΔΕΥΕΙ ΤΗΝ ΥΠ' ΑΡΙΘΜ. 16710/07 ΑΠΟΦΑΣΗ ΚΗΡΥΞΗΣ ΑΝΑΔΑΣΩΤΕΑΣ ΕΚΤΑΣΗΣ ΤΗΣ Γ.Γ.Π.Π.

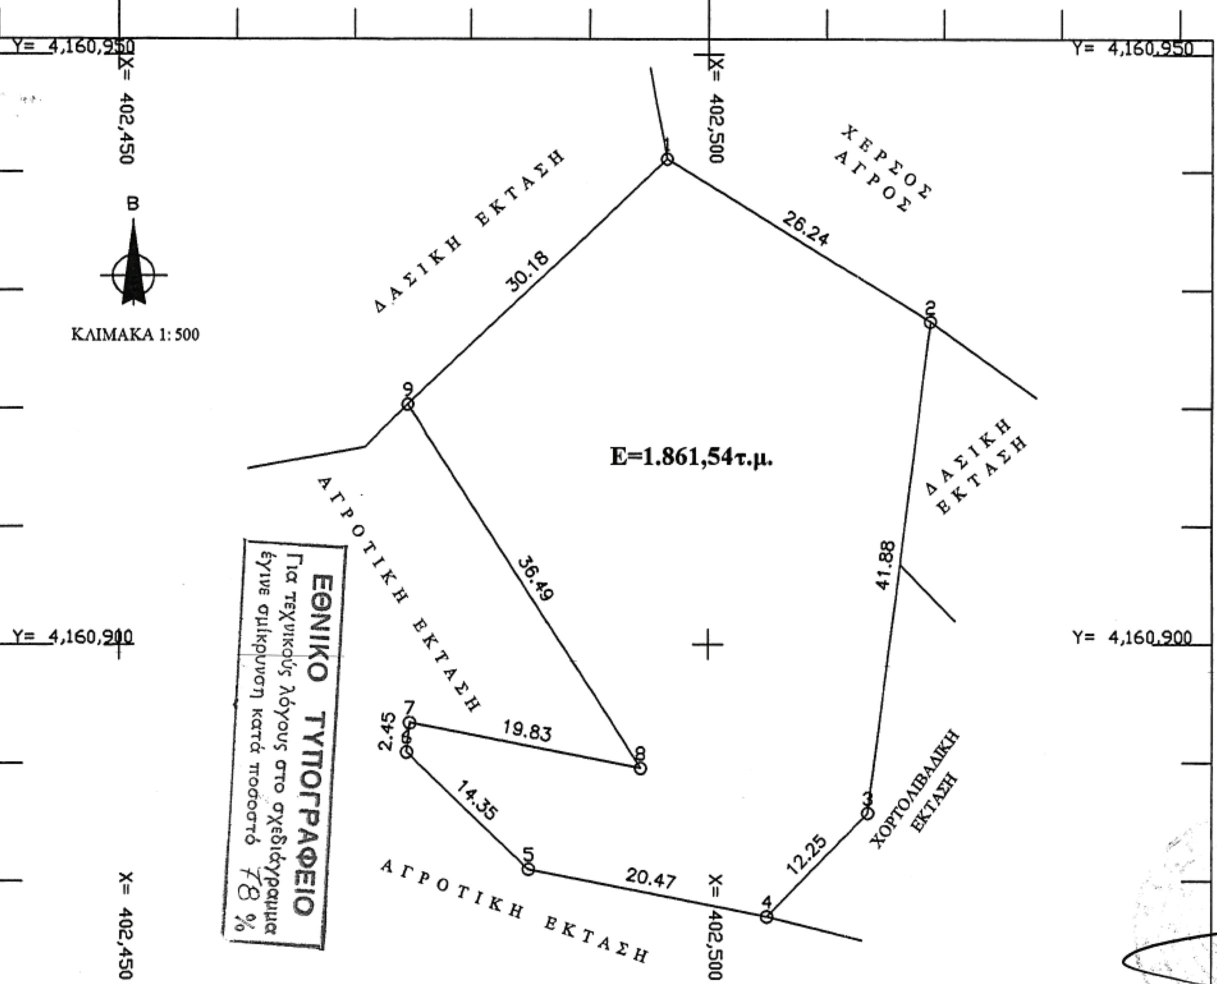

ΑΠΟΣΠΑΣΜΑ ΦΥΛΛΟΥ ΧΑΡΤΗ ΓΥΣ 6396 2
ΚΛΙΜΑΚΑ 1:5000

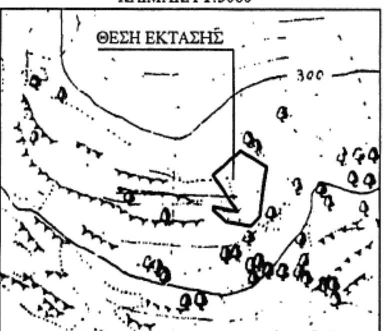

ΠΙΝΑΚΑΣ ΣΥΝΤΕΤΑΓΜΕΝΩΝ ΕΓΣΑ 87

POINT	X	Y
1	402496.507	4160941.119
2	402518.841	4160927.338
3	402513.536	4160885.792
4	402505.000	4160877.000
5	402484.923	4160880.997
6	402474.567	4160890.928
7	402474.841	4160893.363
8	402494.298	4160889.556
9	402474.650	4160920.304

Ναύπλιο, 10/ 7/2007
Η συντάκτρια
Κ. Μπόγρη
Δασολόγος

ΕΛΕΓΧΘΗΚΕ
Ναύπλιο, .11/ 7/2007
Ο Δ/ντής Δασών/α.α
Αλ. Παπαζαφειρόπουλος
Δασοπόνος με βαθμό Α΄

ΕΛΕΓΧΘΗΚΕ
Τρίπολη 24/7/2007
Ο Πρ/νος της Δ/νσης Δασών
Περ/ρειας Πελ/σου
Επ. Πολίτης
Δασολόγος με βαθμό Α΄

ΘΕΩΡΗΘΗΚΕ
Τρίπολη 30/7/2007
Η Γ.Γ.Π.Π.
Αγ. Αβούρη

ΕΘΝΙΚΟ ΤΥΠΟΓΡΑΦΕΙΟ

ΕΦΗΜΕΡΙΣ ΤΗΣ ΚΥΒΕΡΝΗΣΕΩΣ

ΠΕΡΙΦΕΡΕΙΑΚΑ ΓΡΑΦΕΙΑ ΠΩΛΗΣΗΣ Φ.Ε.Κ.

ΘΕΣΣΑΛΟΝΙΚΗ - Βασ. Όλγας 227	**23104 23956**	**ΛΑΡΙΣΑ** - Διοικητήριο	**2410 597449**
ΠΕΙΡΑΙΑΣ - Ευριπίδου 63	**210 4135228**	**ΚΕΡΚΥΡΑ** - Σαμαρά 13	**26610 89122**
ΠΑΤΡΑ - Κορίνθου 327	**2610 638109**	**ΗΡΑΚΛΕΙΟ** - Πεδιάδος 2	**2810 300781**
ΙΩΑΝΝΙΝΑ - Διοικητήριο	**26510 87215**	**ΜΥΤΙΛΗΝΗ** - Πλ. Κωνσταντινουπόλεως 1	**22510 46654**
ΚΟΜΟΤΗΝΗ - Δημοκρατίας 1	**25310 22858**		

ΤΙΜΗ ΠΩΛΗΣΗΣ ΦΥΛΛΩΝ ΤΗΣ ΕΦΗΜΕΡΙΔΟΣ ΤΗΣ ΚΥΒΕΡΝΗΣΕΩΣ

Σε έντυπη μορφή

- Για τα Φ.Ε.Κ. από 1 μέχρι 16 σελίδες σε 1 €, προσαυξανόμενη κατά 0,20 € για κάθε επιπλέον οκτασέλιδο ή μέρος αυτού.
- Για τα φωτοαντίγραφα Φ.Ε.Κ. σε 0,15 € ανά σελίδα.

Σε μορφή DVD/CD

Τεύχος	Ετήσια έκδοση	Τριμηνιαία έκδοση	Μηνιαία έκδοση
Α΄	150 €	40 €	15 €
Β΄	300 €	80 €	30 €
Γ΄	50 €	-	-
Υ.Ο.Δ.Δ.	50 €	-	-
Δ΄	110 €	30 €	-

Τεύχος	Ετήσια έκδοση	Τριμηνιαία έκδοση	Μηνιαία έκδοση
Α.Α.Π.	110 €	30 €	-
Ε.Β.Ι.	100 €	-	-
Α.Ε.Δ.	5 €	-	-
Δ.Δ.Σ.	200 €	-	20 €
Α.Ε. - Ε.Π.Ε. και Γ.Ε.ΜΗ.	-	-	100 €

- Η τιμή πώλησης μεμονωμένων Φ.Ε.Κ. σε μορφή cd-rom από εκείνα που διατίθενται σε ψηφιακή μορφή και μέχρι 100 σελίδες, σε 5 € προσαυξανόμενη κατά 1 € ανά 50 σελίδες.
- Η τιμή πώλησης σε μορφή cd-rom/dvd, δημοσιευμάτων μιας εταιρείας στο τεύχος Α.Ε.-Ε.Π.Ε. και Γ.Ε.ΜΗ. σε 5 € ανά έτος.

ΠΑΡΑΓΓΕΛΙΑ ΚΑΙ ΑΠΟΣΤΟΛΗ Φ.Ε.Κ.: Τηλεφωνικά: 210 4071010 - fax: 210 4071010 - internet: http://www.et.gr

ΕΤΗΣΙΕΣ ΣΥΝΔΡΟΜΕΣ Φ.Ε.Κ.

Τεύχος	Έντυπη μορφή	Ψηφιακή Μορφή
Α΄	225 €	190 €
Β΄	320 €	225 €
Γ΄	65 €	Δωρεάν
Υ.Ο.Δ.Δ.	65 €	Δωρεάν
Δ΄	160 €	80 €
Α.Α.Π.	160 €	80 €
Ε.Β.Ι.	65 €	33 €

Τεύχος	Έντυπη μορφή	Ψηφιακή Μορφή
Α.Ε.Δ.	10 €	Δωρεάν
Α.Ε. - Ε.Π.Ε. και Γ.Ε.ΜΗ.	2.250 €	645 €
Δ.Δ.Σ.	225 €	95 €
Α.Σ.Ε.Π.	70€	Δωρεάν
Ο.Π.Κ.	-	Δωρεάν
Α΄+ Β΄+ Δ΄ + Α.Α.Π.	-	450 €

- Το τεύχος Α.Σ.Ε.Π. (έντυπη μορφή) θα αποστέλλεται σε συνδρομητές ταχυδρομικά, με την επιβάρυνση των 70 €, ποσό το οποίο αφορά τα ταχυδρομικά έξοδα.
- Για την παροχή πρόσβασης μέσω διαδικτύου σε Φ.Ε.Κ. προηγουμένων ετών και συγκεκριμένα στα τεύχη: **α)** Α, Β, Δ, Α.Α.Π., Ε.Β.Ι. και Δ.Δ.Σ., η τιμή προσαυξάνεται, πέραν του ποσού της ετήσιας συνδρομής του 2007, κατά 40 € ανά έτος και ανά τεύχος και **β)** για το τεύχος Α.Ε.-Ε.Π.Ε. & Γ.Ε.ΜΗ., κατά 60 € ανά έτος παλαιότητας.

* Η καταβολή γίνεται σε όλες τις Δημόσιες Οικονομικές Υπηρεσίες (Δ.Ο.Υ.). Το πρωτότυπο διπλότυπο (έγγραφο αριθμ. πρωτ. 9067/28.2.2005 2η Υπηρεσία Επιτρόπου Ελεγκτικού Συνεδρίου) με φροντίδα των ενδιαφερομένων, πρέπει να αποστέλλεται ή να κατατίθεται στο Εθνικό Τυπογραφείο (Καποδιστρίου 34, Τ.Κ. 104 32 Αθήνα).
* Σημειώνεται ότι φωτοαντίγραφα διπλοτύπων, ταχυδρομικές Επιταγές για την εξόφληση της συνδρομής, δεν γίνονται δεκτά και θα επιστρέφονται.
* Οι οργανισμοί τοπικής αυτοδιοίκησης, τα νομικά πρόσωπα δημοσίου δικαίου, τα μέλη της Ένωσης Ιδιοκτητών Ημερησίου Τύπου Αθηνών και Επαρχίας, οι τηλεοπτικοί και ραδιοφωνικοί σταθμοί, η Ε.Σ.Η.Ε.Α., τα τριτοβάθμια συνδικαλιστικά Όργανα και οι τριτοβάθμιες επαγγελματικές ενώσεις δικαιούνται έκπτωσης πενήντα τοις εκατό (50%) επί της ετήσιας συνδρομής (τρέχον έτος + παλαιότητα).
* Το ποσό υπέρ Τ.Α.Π.Ε.Τ. [5% επί του ποσού συνδρομής (τρέχον έτος + παλαιότητα)], καταβάλλεται ολόκληρο (Κ.Α.Ε. 3512) και υπολογίζεται πριν την έκπτωση.
* Στην Ταχυδρομική συνδρομή του τεύχους Α.Σ.Ε.Π. δεν γίνεται έκπτωση.

Πληροφορίες για δημοσιεύματα που καταχωρούνται στα Φ.Ε.Κ. στο τηλ.: 210 5279000.
Φωτοαντίγραφα παλαιών Φ.Ε.Κ.: Μάρνη 8 τηλ.: 210 8220885, 210 8222924, 210 5279050.
Οι πολίτες έχουν τη δυνατότητα ελεύθερης ανάγνωσης των δημοσιευμάτων που καταχωρούνται σε όλα τα τεύχη της Εφημερίδας της Κυβερνήσεως πλην εκείνων που καταχωρούνται στο τεύχος Α.Ε.-Ε.Π.Ε και Γ.Ε.ΜΗ., από την ιστοσελίδα του Εθνικού Τυπογραφείου (www.et.gr).

Οι υπηρεσίες εξυπηρέτησης πολιτών λειτουργούν καθημερινά από 08:00 μέχρι 13:00



ΑΠΟ ΤΟ ΕΘΝΙΚΟ ΤΥΠΟΓΡΑΦΕΙΟ
ΚΑΠΟΔΙΣΤΡΙΟΥ 34 * ΑΘΗΝΑ 104 32 * ΤΗΛ. 210 52 79 000 * FAX 210 52 21 004
ΗΛΕΚΤΡΟΝΙΚΗ ΔΙΕΥΘΥΝΣΗ: http://www.et.gr – e-mail: webmaster.et@et.gr